



OSTFASSADE

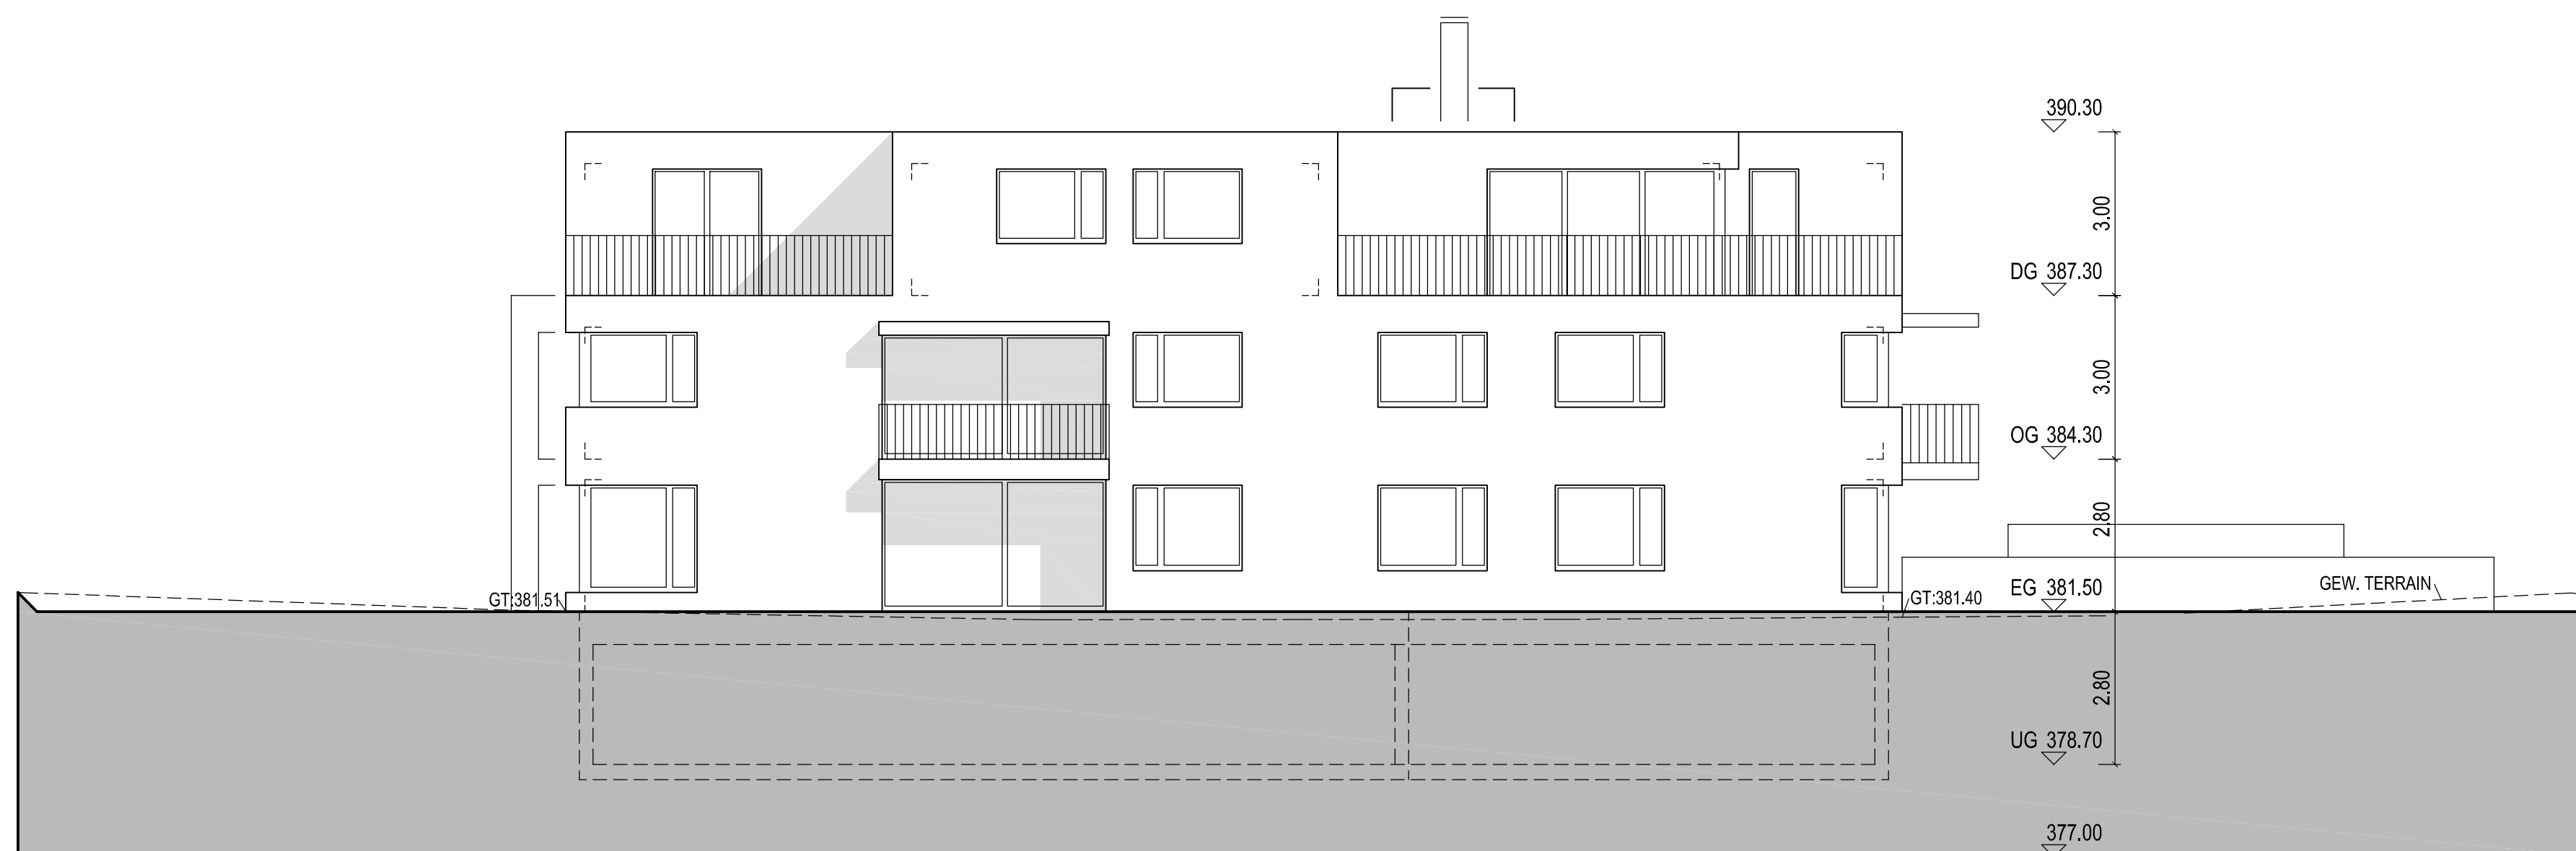

WESTFASSADE

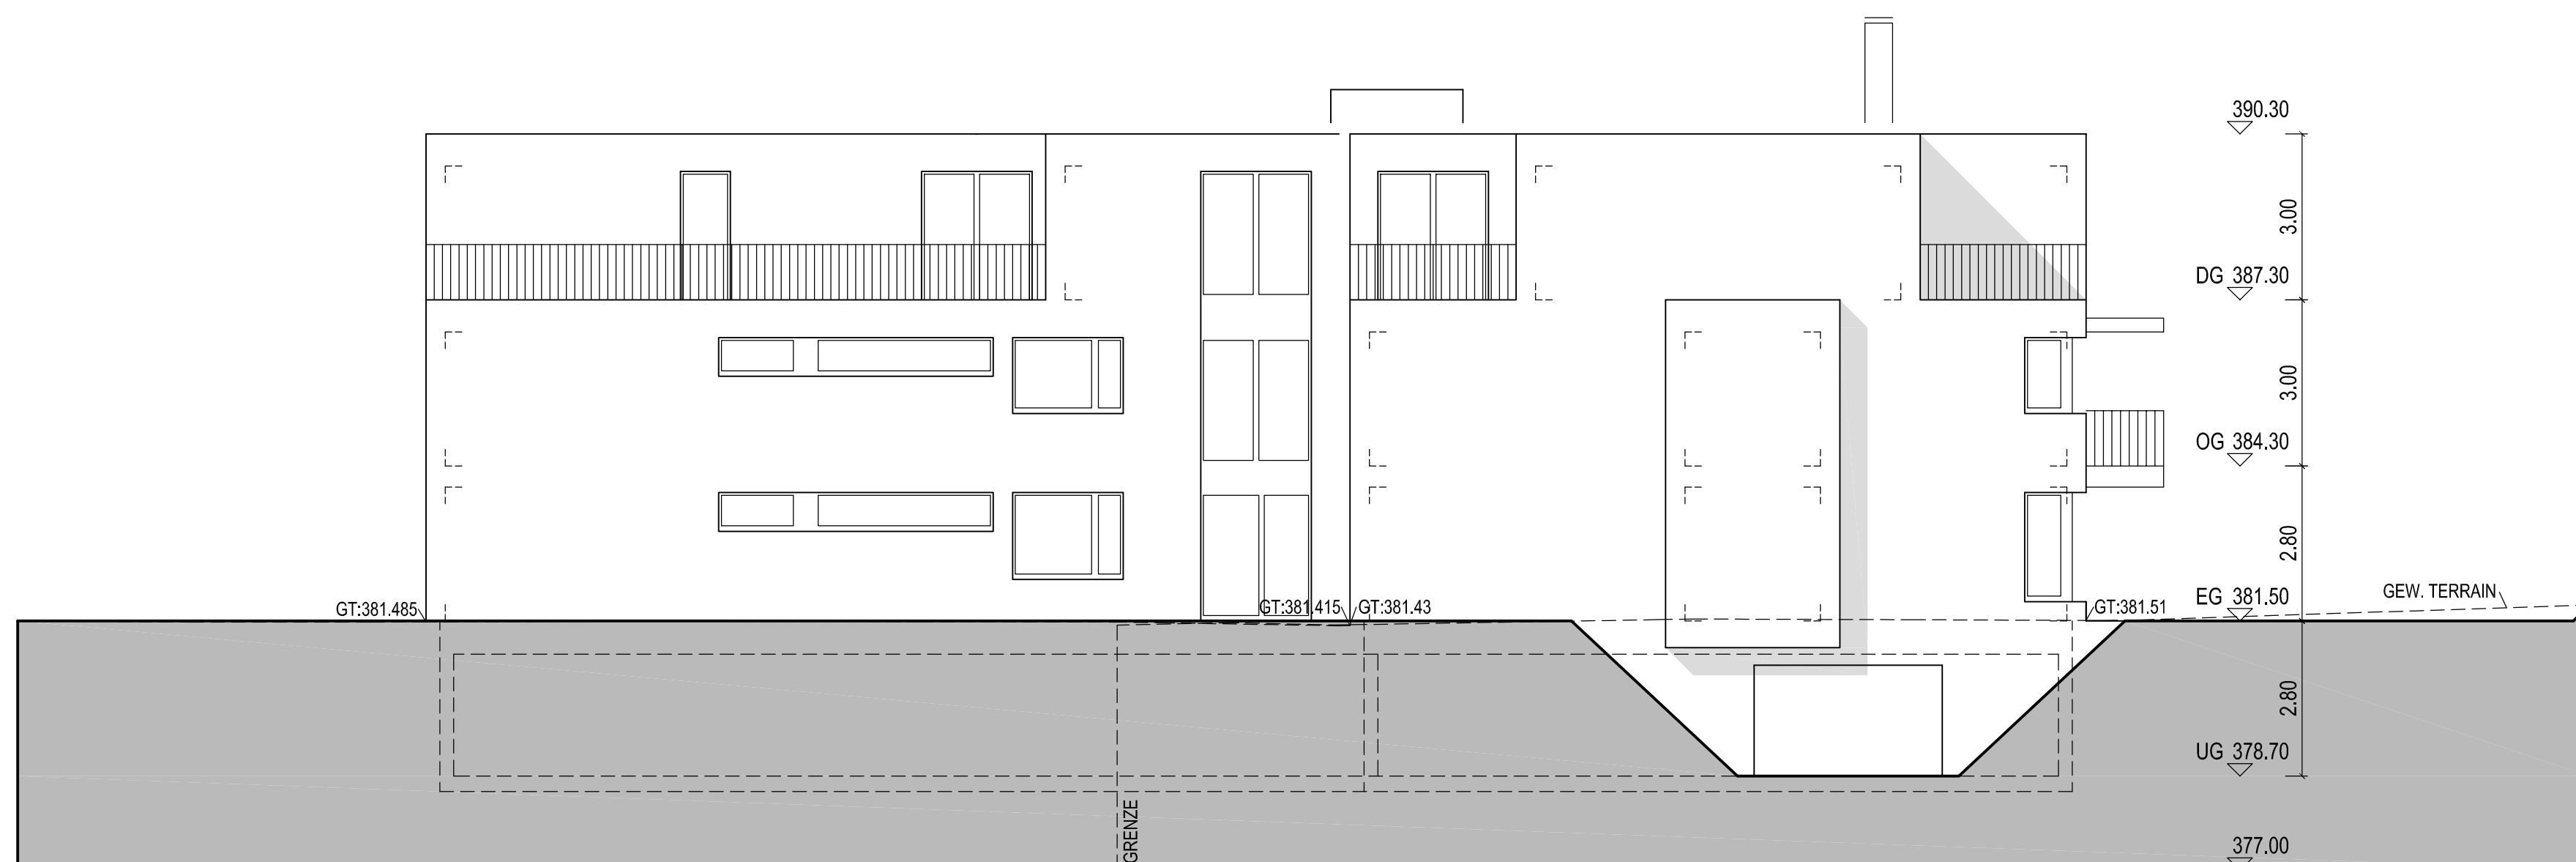

NORDFASSADE

DATUM

BAUHERR

ARCHITEKT



OBJEKT-NR. 2011.1	NEUBAU MFH IM WINKEL, 8193 Eglisau				
BAUEINGABE	FASSADEN			MST	1:100
				NR.	1-05
DATUM	26.03.2011	A	C	E	G
GEZ.	US	B	D	F	H
GR.	84 x 60				
GUIDO GESER DIPL. ARCHITEKT HTLUSTV SEESTRASSE 17 8702 ZOLLIKON TEL. 044/ 392 19 40 FAX. 044/ 392 19 42					