



SÜDFASSADE

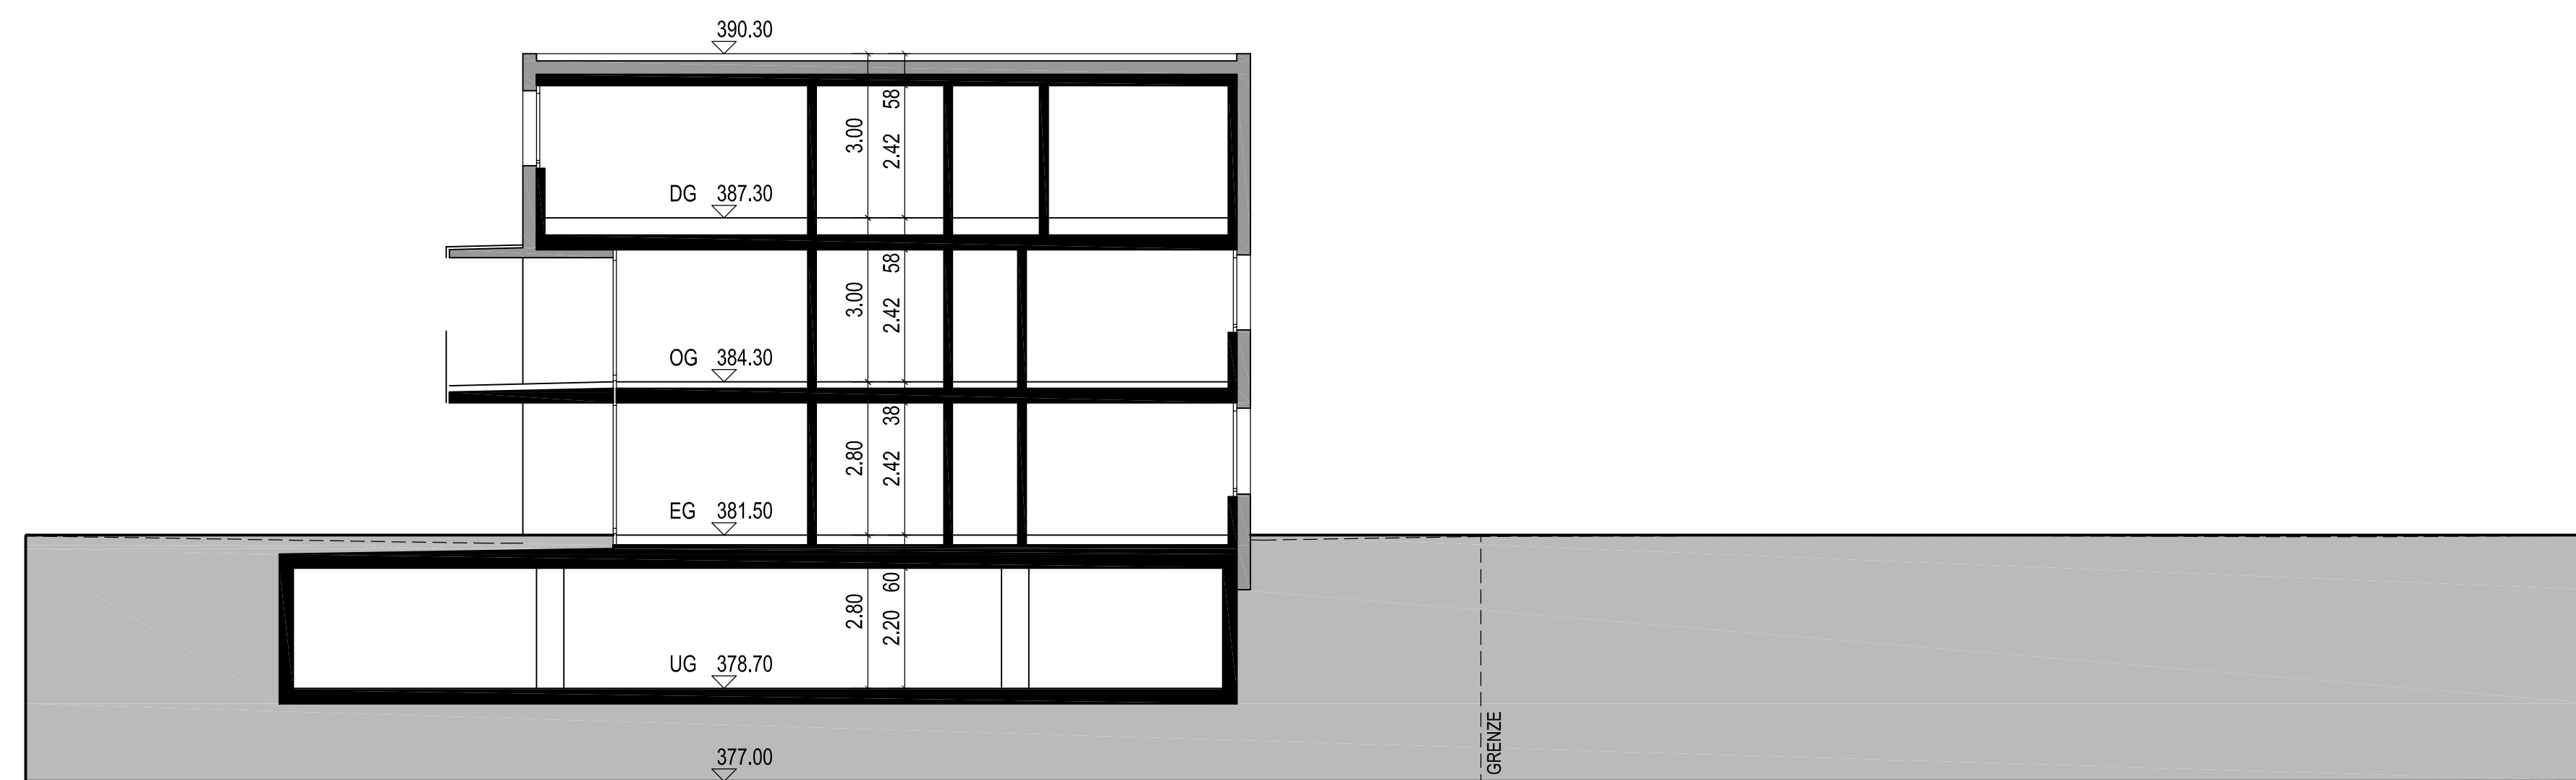

SCHNITT B-B

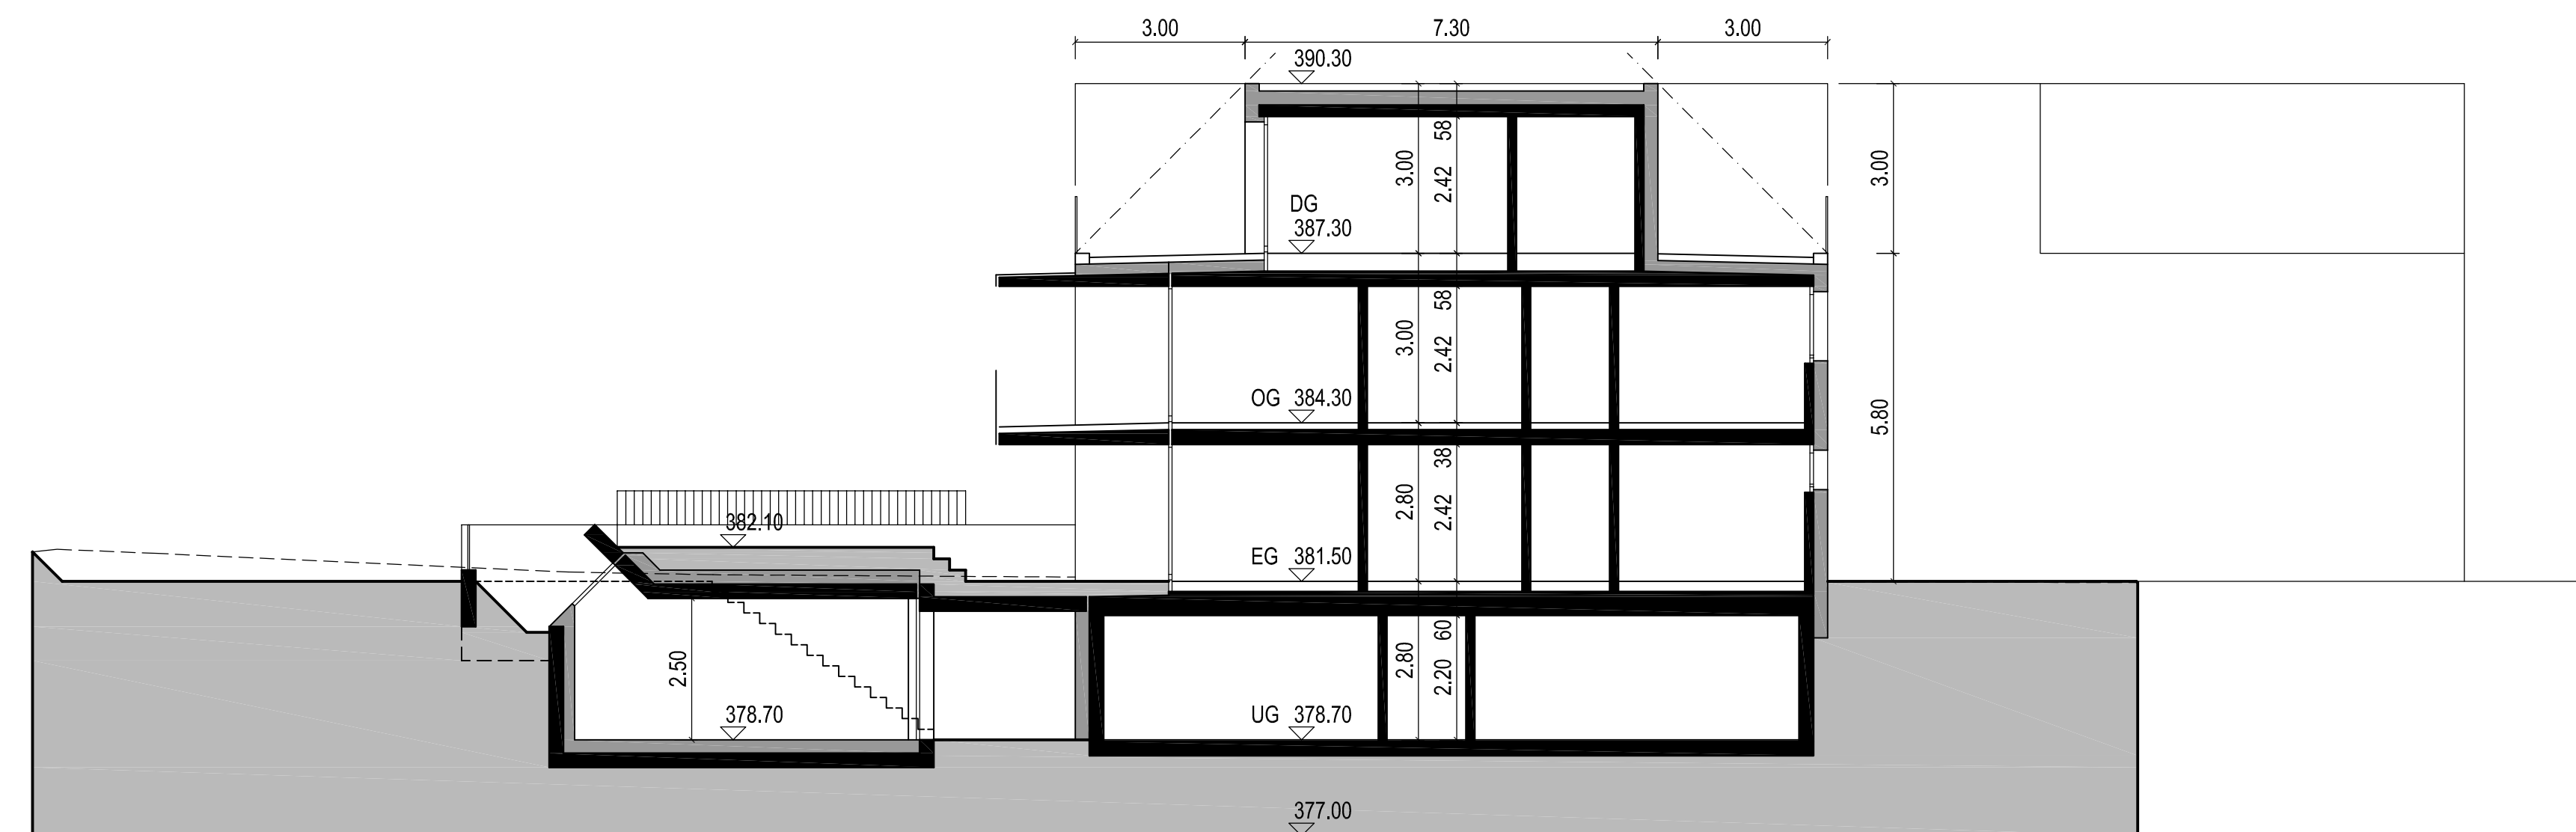


SCHNITT A-A

DATUM

BAUHERR

ARCHITEKT

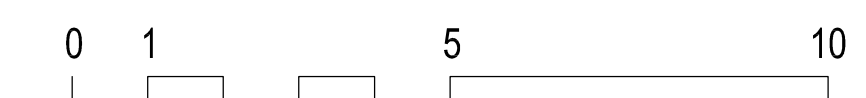

OBJEKT-NR. 2011.1	NEUBAU MFH IM WINKEL, 8193 Eglisau			
BAUEINGABE	FASSADEN, SCHNITTE			MST 1:100
				NR. 1-04
DATUM 26.03.2011	A	C	E	G
GEZ. US	B	D	F	H
GR. 84 x 60				
GUIDO GESER DIPL. ARCHITEKT HTL/STV SEESTRASSE 17 8702 ZOLLIKON TEL. 044/ 392 19 40 FAX. 044/ 392 19 42				